


21280 14000 21280



PLAN 1:100

=====

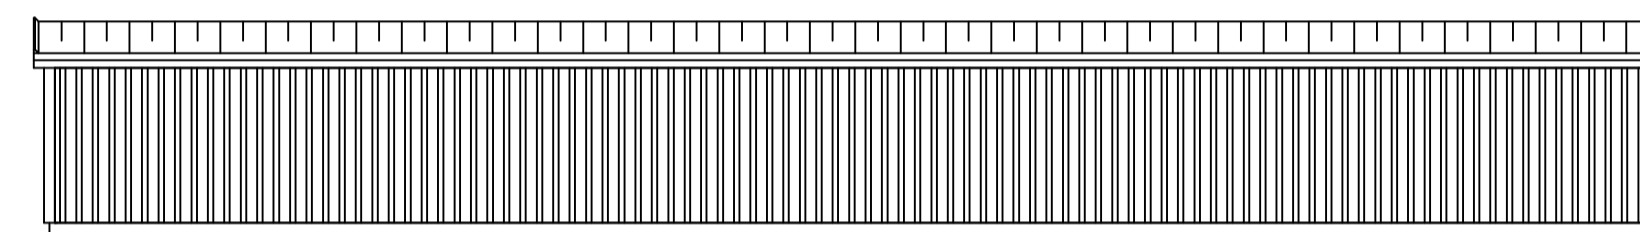



FASAD MOT NORDVÄST

=====

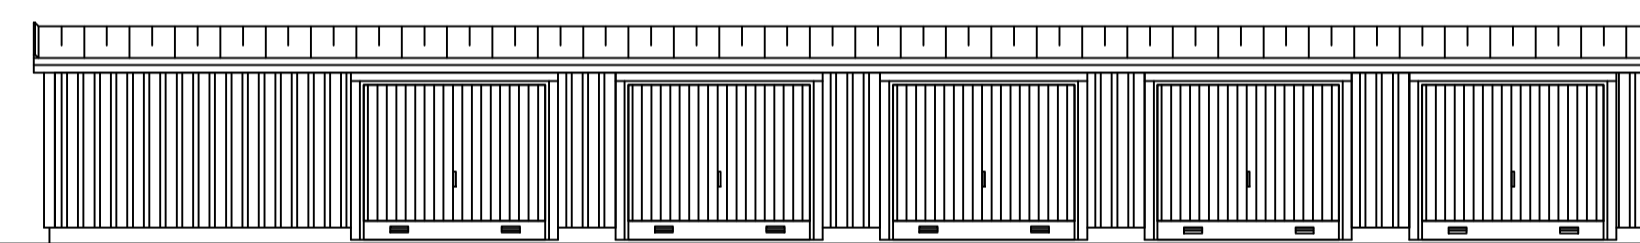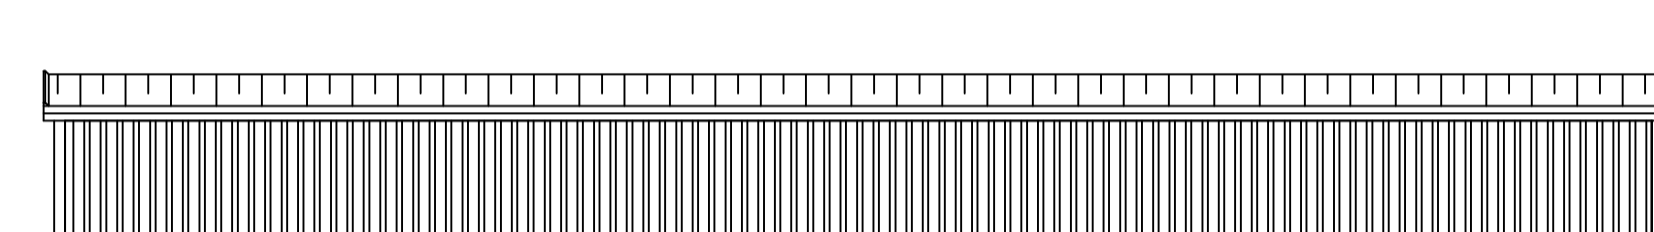


FASAD MOT SYDÖST

=====

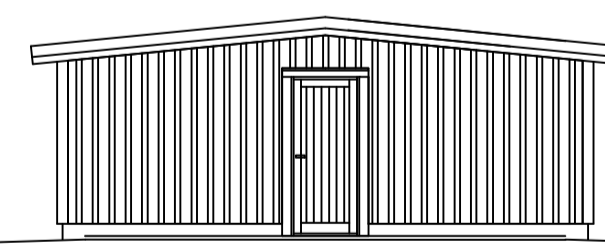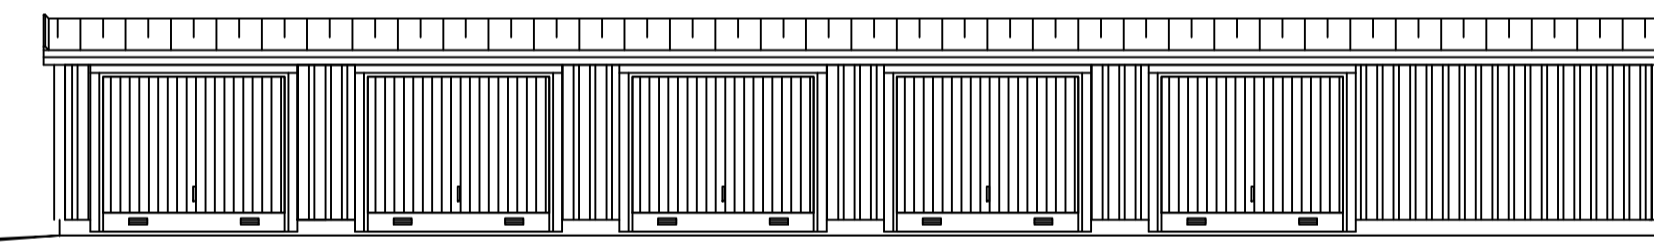


FASAD MOT SYDVÄST OCH NORDÖST

=====

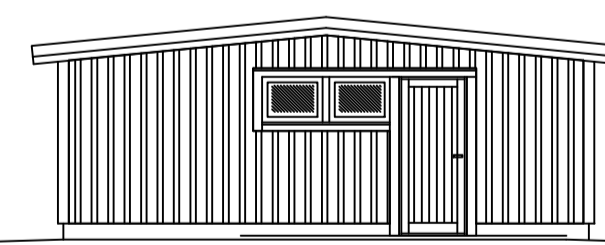

GAVELFASAD TILL SOPRUM OCH TILL FASTIGHETSFÖRRÅD

=====

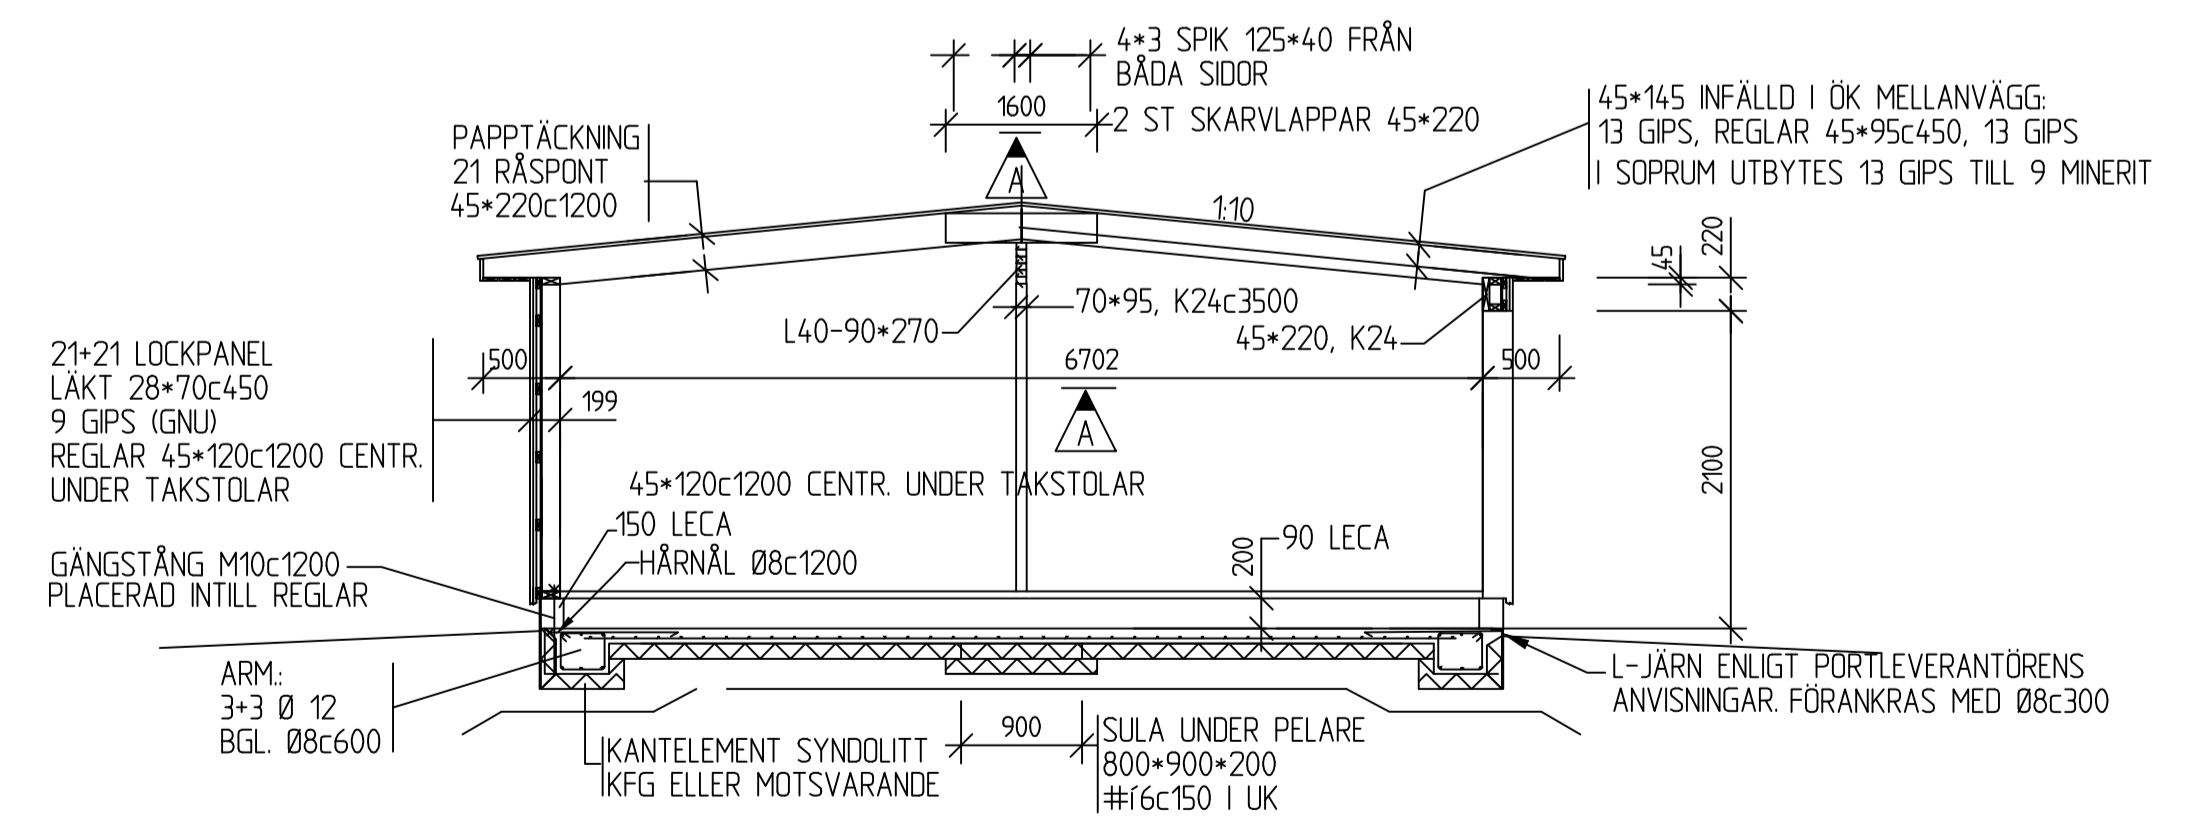

SEKTION GARAGE

=====

1:50

B	FÖRFRÅGNINGSUNDERLAG	SE	2013-07-17
A	MÄTT OCH ANTAL MODULER	SE	2012-12-02
BET	ANT	ÄNDRINGEN AVSER	SIGN DATUM

SÖREN ERICSSON
 BYGGKONSULT AB
 Östergatan 6, 83161 Östersund
 Telefon: 063-100150
 RITAD AV, KONSTRUERAD AV SE
 ÖSTERSUND 2011-08-25

BJÄRME 8:25, FÅKER
 ÖSTERSUNDS KOMMUN
 NYBYGGNAD AV ÄLDREBOENDE
 BJÄRMEBACKENS EKONOMISKA FÖRENING
 GARAGE, FÖRRÅD OCH SOPRUM SKALA 1:100
 RITNINGSNUMMER ANDR BET
 AK-2 B