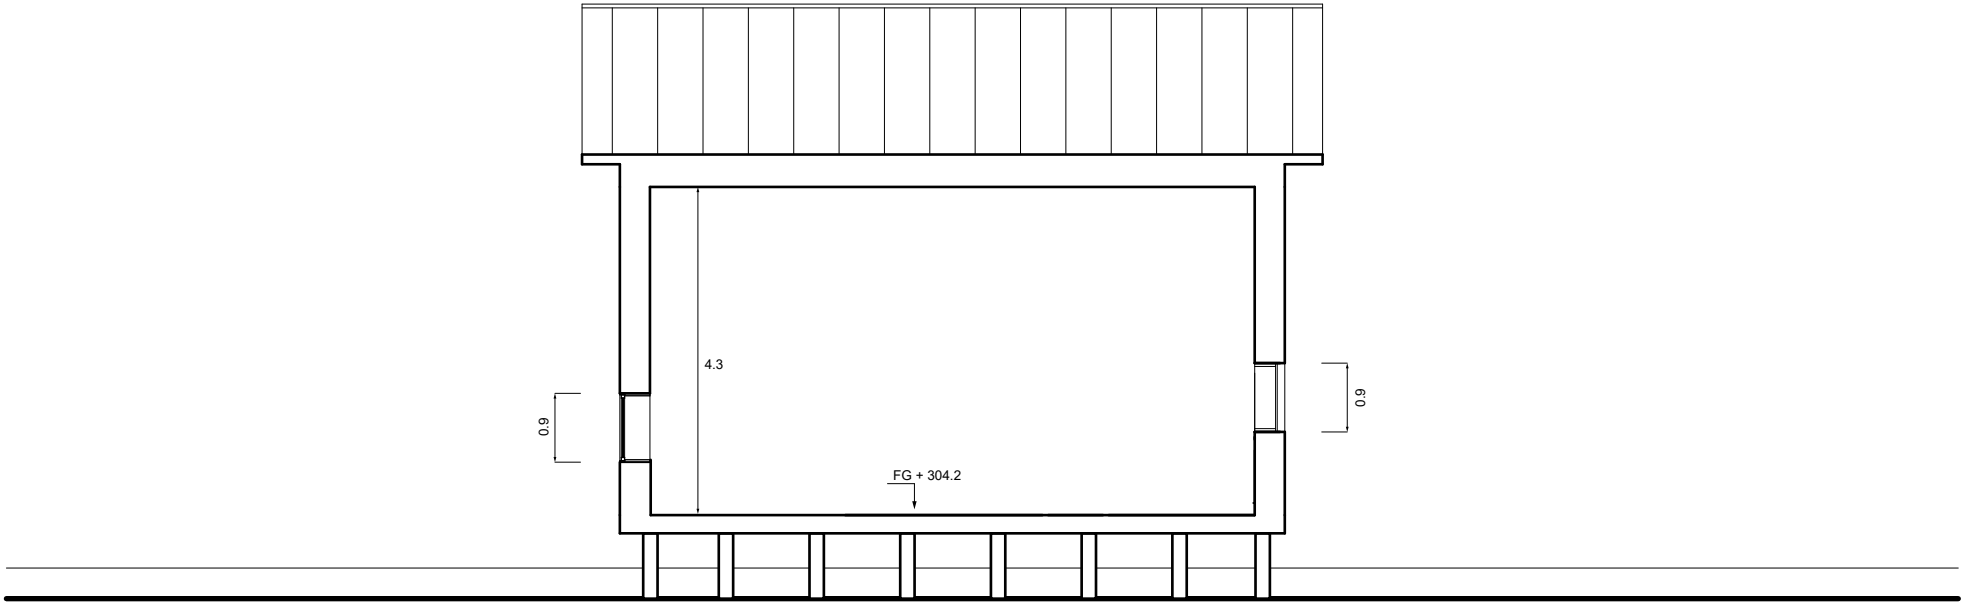


KÄRNVIRKE ARKITEKTUR	
Tommy Vince, Arkitekt MSA	
PROJEKT: PROJEKT JONAS DAUNFELDT_HUS_2021	
Diariennr	
Nybyggnad av flerplansbostad	
Sektion A-A2	
Skala 1:100 [A3]	2021-07-20