


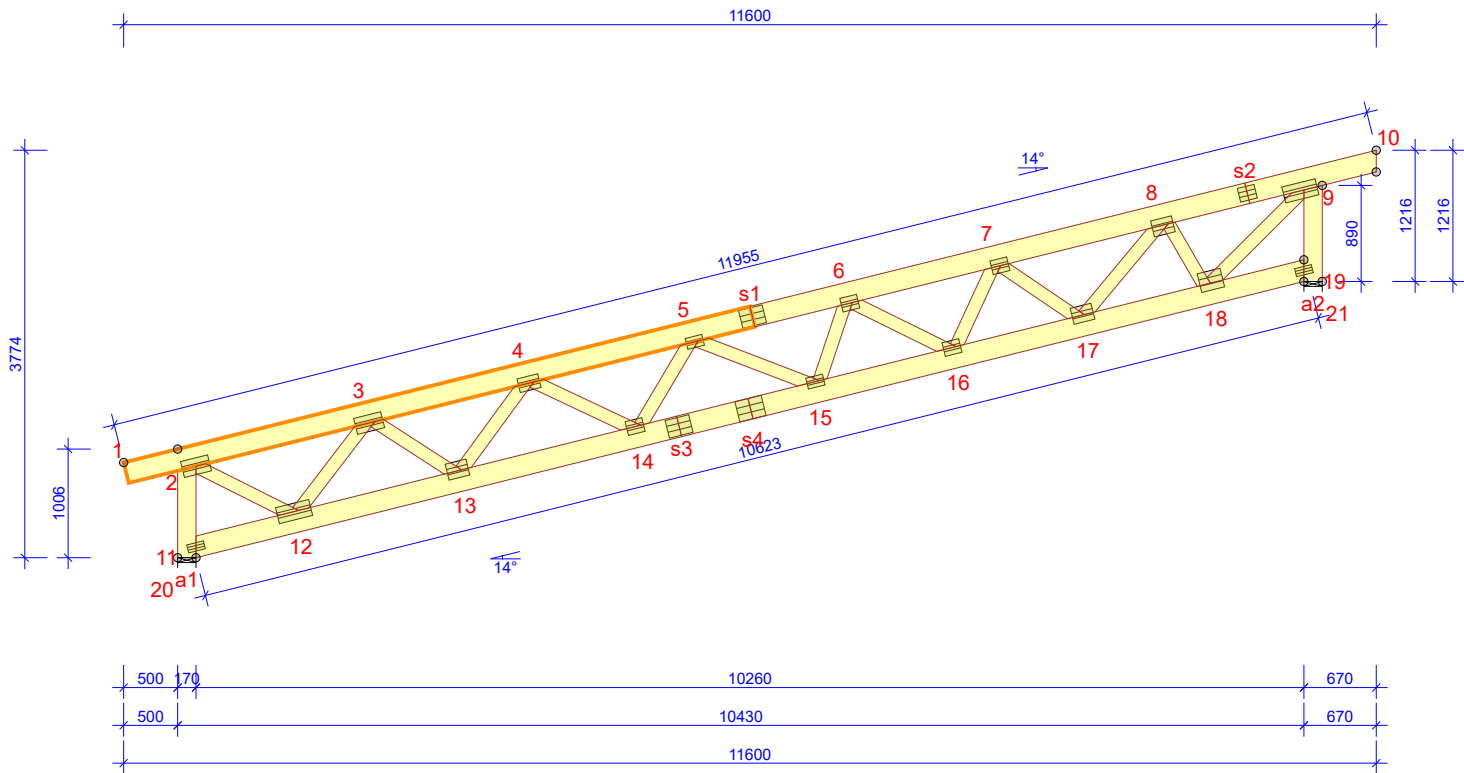

TVÄRSNITT BREDD 45 mm			
KONSTR. DEL	HÖJD mm	KVALITET	AVSTYV. mm/st
1-10	195	C24	350
11-19	195	C24	Full
2-11	170	C24	Ingen
9-21	170	C24	Ingen
2-12	120	C24	Ingen
3-12	120	C24	Ingen
3-13	120	C24	Ingen
4-13	120	C24	Ingen
4-14	120	C24	Ingen
5-14	120	C24	Ingen
5-15	120	C24	Ingen
6-15	120	C24	Ingen
6-16	120	C24	Ingen
7-16	120	C24	Ingen
7-17	120	C24	Ingen
8-17	120	C24	Ingen
8-18	120	C24	Ingen
9-18	120	C24	Ingen

BELASTNINGAR (N/m²)	
SNÖLAST (Sk, 400 m.ö.h.):	3000 N/m²
VINDLAST (qp(z)):	853 N/m²
EGENLAST PÅ VÄGG:	150
EGENLAST PÅ INNERTAK:	300
EGENLAST PÅ YTTERTAK:	650

GENERELLA UPPGIFTER	
MATERIALBREDD (mm):	45
VIKT (kg/st):	145
LASTBREDD MAX (mm):	1000
LASTFÖRDELNINGSAKTOR:	1,1
SÄKERHETSKLASS:	SK2
KLIMATKLASS:	2 = 65% <= RF < 85%
TAKSTOLSFABRIKEN ÖVERVAKAS AV : RISE Research Institutes of Sweden AB PRODUKTCERTIFIKAT: 0402 - CPR - 27 83 02 AVSTYVNINGAR: SE TVÄRSNITTSTABELL	

ALLMÄNNA ANVISNINGAR
KONSTRUKTIONEN HAR BERÄKNATS MED DATAPROGRAM "PAMIR", Pilgrimstad Takstolar AB - LIC.NR: 1408 DIM. NORM: EN 1995-1-1:2004 + A2:2014 + EKS 11 FULLSTÄNDIGA RESULTAT ENL. BERÄKNINGSUTSKRIFT

© Ritningen är skyddad enligt upphovsrättslagen och får inte kopieras, spridas eller i övrigt användas utan upphovsmannens medgivande.

 PILGRIMSTAD TAKSTOLAR AB		Jonas Daunfeldt Annersia Östersunds Kommun	
RITAD/KONSTR. AV MA	GRANSK	ARBETSNR. Jonas Daunfeldt	
2021-03-23 9.1 SR2 (99cc1e6)	2021-03-23 <i>Mathias Pärnell</i>	KOD TYP POS T2	SKALA 1:70 Sida 1/1
		RITNINGNUMMER	REV.