
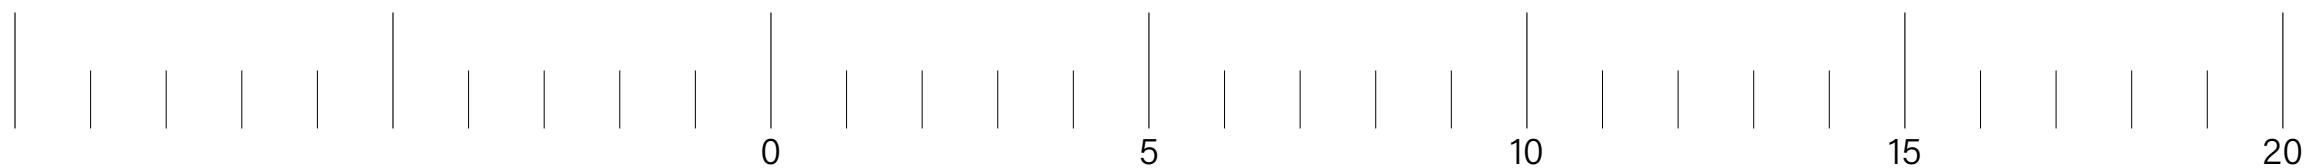


TAK:
PLÅT, FALSAD, OMÅLAD

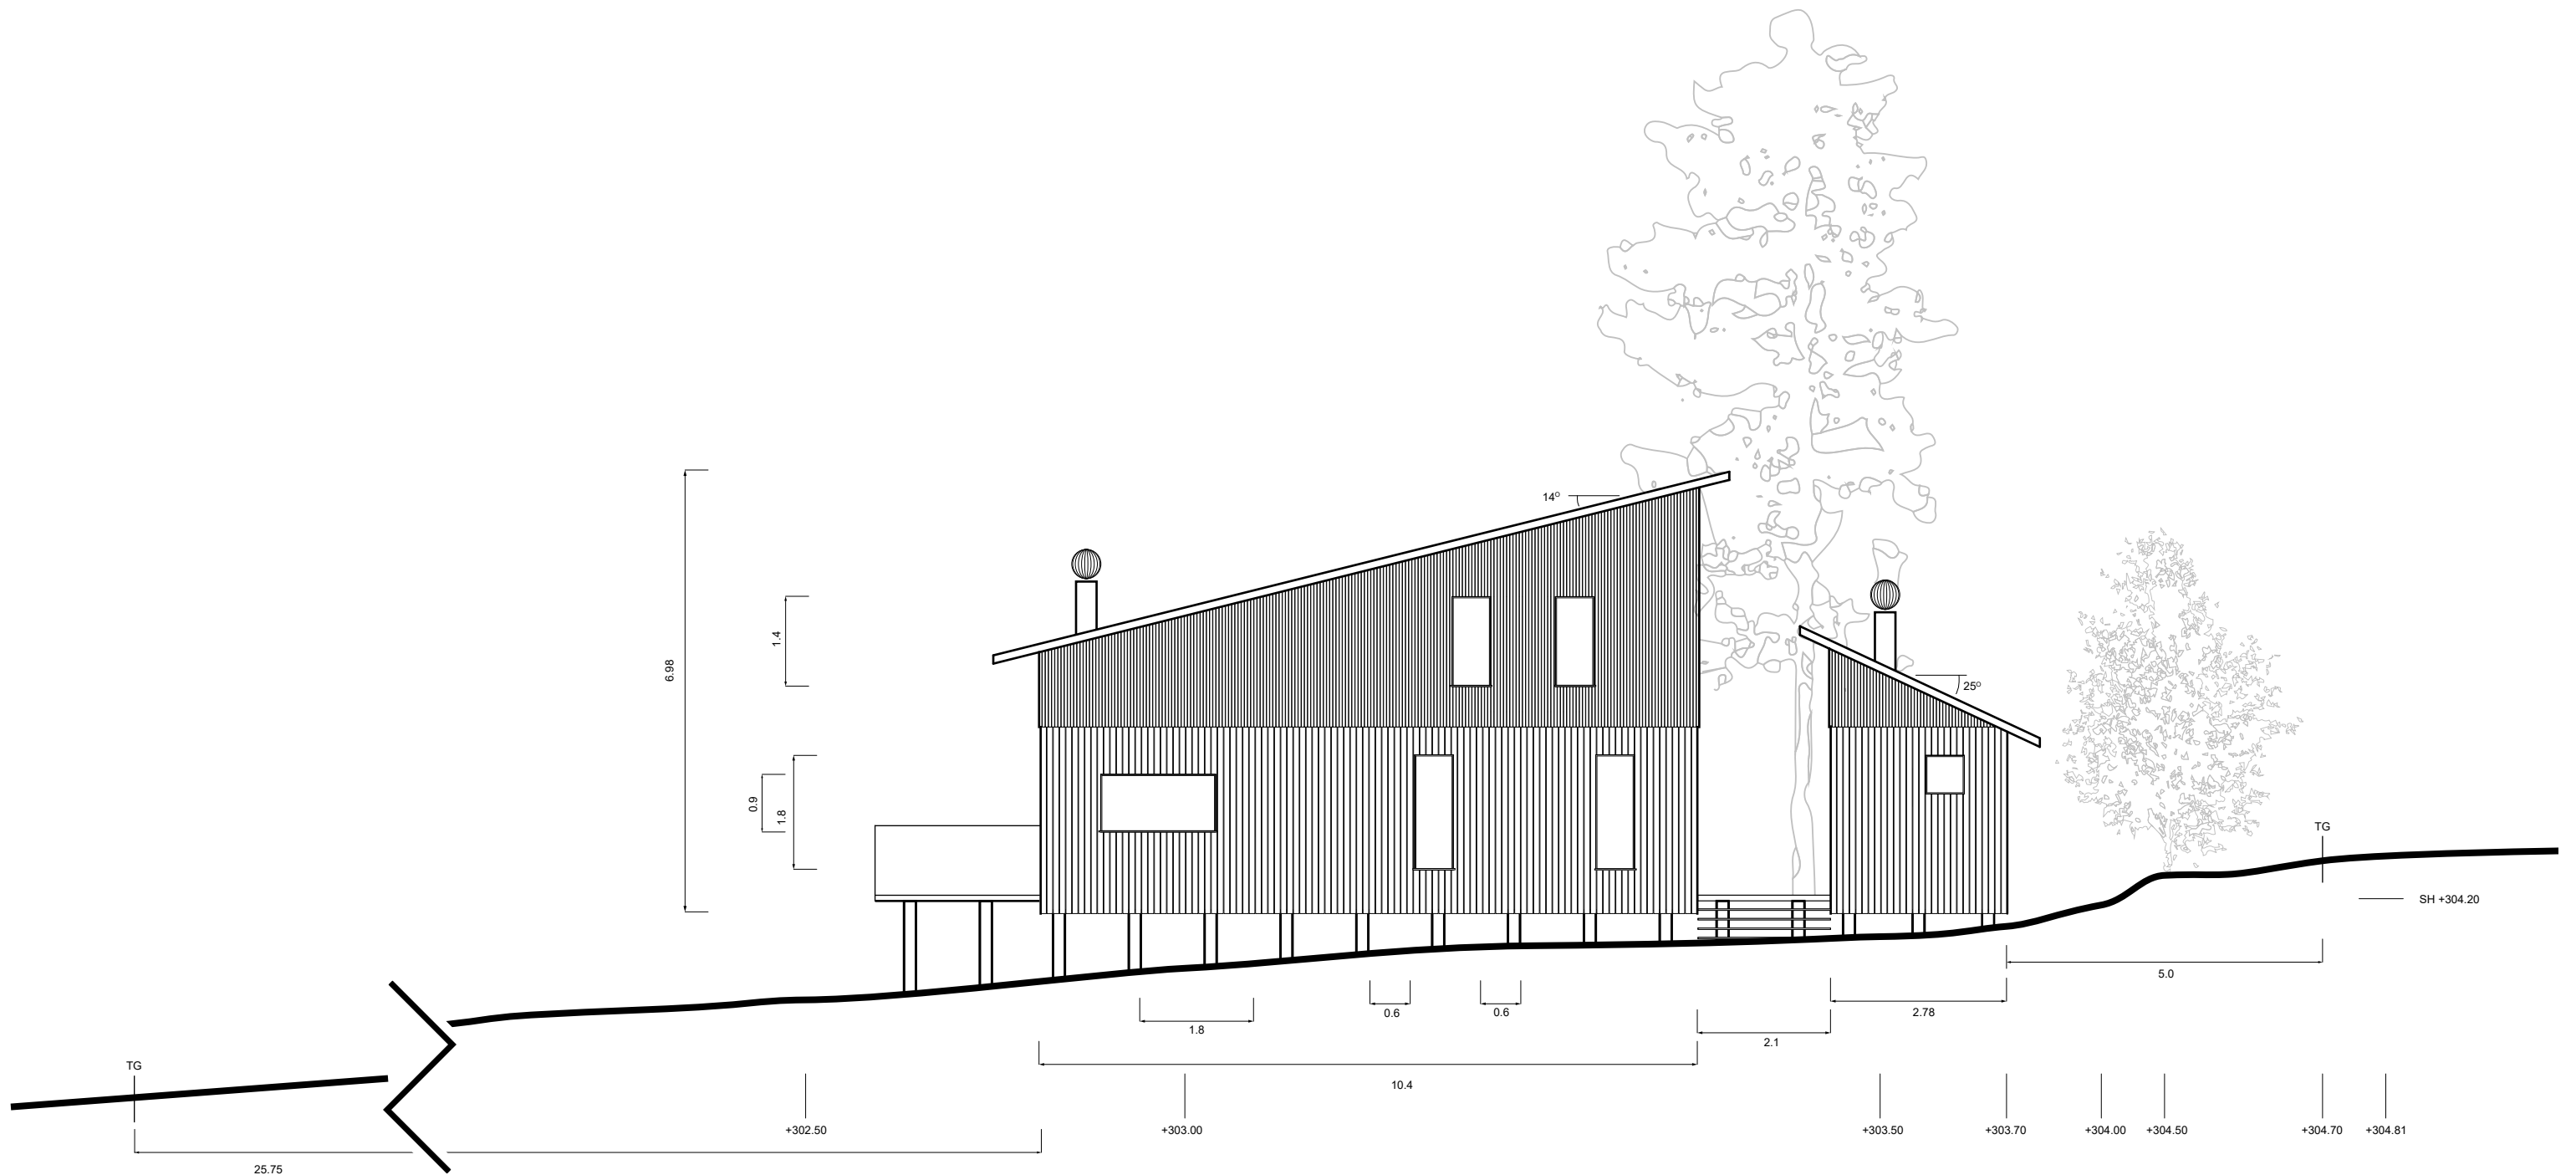

KÄRNVIRKE ARKITEKTUR	
Tommy Vince, Arkitekt MSA	
PROJEKT: PROJEKT JONAS DAUNFELDT_HUS_2021	
Diariernr	
Nybyggnad av flerplansbostad	
Fasadritning, Väst	
Skala 1:100 [A3]	2021-07-20