




Jimmie Svedberg
Mätningssingenjör

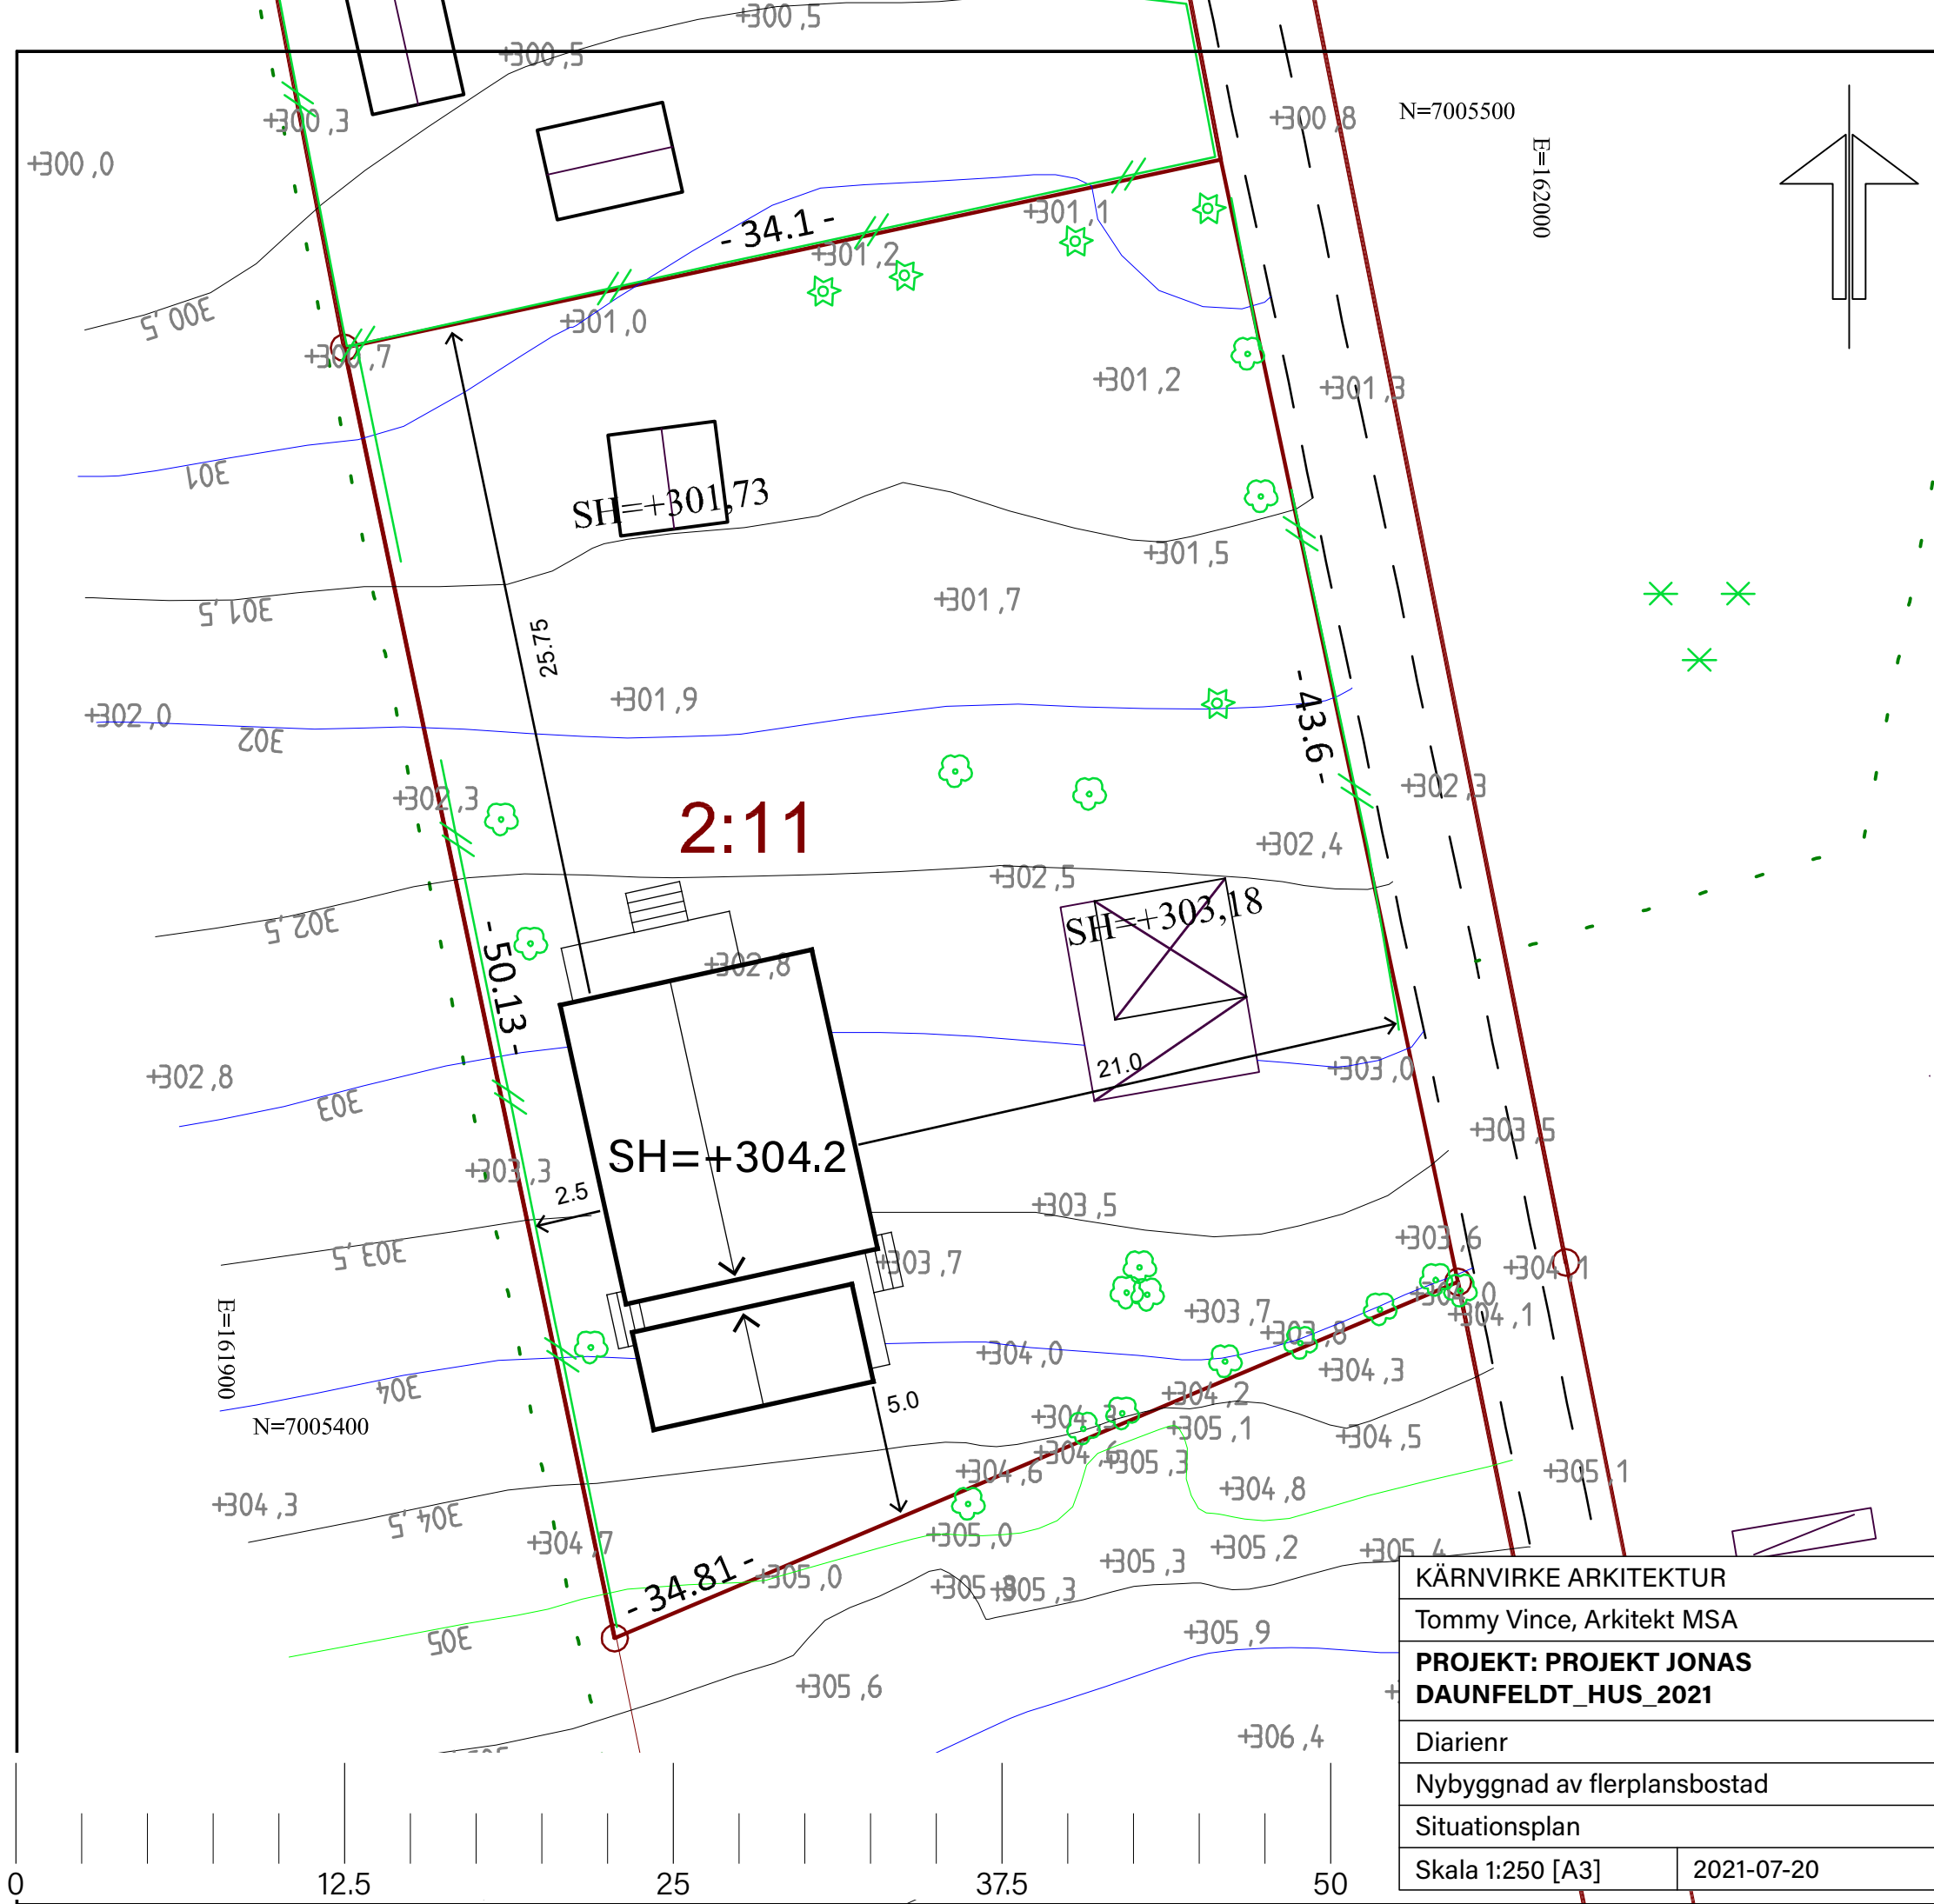


Fastighet: Digernäs 2:11

KARTBETECKNINGAR	
	Användningsgräns
	Användningsgräns ej fastställd
	Bullerplank, Stängselkrav
	Utfartsförbud
	Egenskapsgräns
	Område med begränsad byggrätt
	Traktgräns
	Fastighetsgräns
	Traktnamn
	Fastighetsbeteckning
	Väg, Kantsten
	Järnvägsspår
	Stig
	Häck, Staket
	Stenmur, Stödmur
	Slänt
	Strandlinje
	Vattendrag, Bäck
	Dike
	Ägoslagsgräns
	Löv-, Barrskog, Löv-, Barrträd
	Berg i dagen, Åker, Äng, Kärr
	Belysnings-, Elstolpe, Brunn
	Bostads-, Uthus, Skärmtak, Övrigt
	Rutnätspunkt
	Höjdkurvor
	Markhöjder, Sockelhöjd

Fastigheternas gränser kan avvika +/-2m där fastighetshörnen ej är ringade!

Glöm ej begära kabelvisning vid grävning!

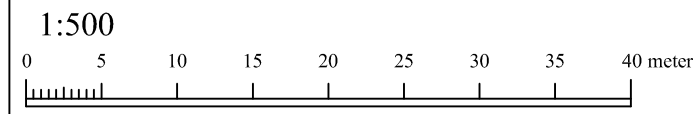

Koordinatsystem i plan: SWEREF 99 14 15
Koordinatsystem i höjd: RH 2000
Fastighetens areal: 1600 kvm




Förenklad
nybyggnadskarta

över
Digernäs 2:11
Upprättad 2020-12-09
Kartans giltighetstid: 6 månader

Jimmie Svedberg
Mättningsingenjör

2020.5725

KÄRNVIRKE ARKITEKTUR	
Tommy Vince, Arkitekt MSA	
PROJEKT: PROJEKT JONAS DAUNFELDT_HUS_2021	
Diariennr	
Nybyggnad av flerplansbostad	
Situationsplan	
Skala 1:250 [A3]	2021-07-20

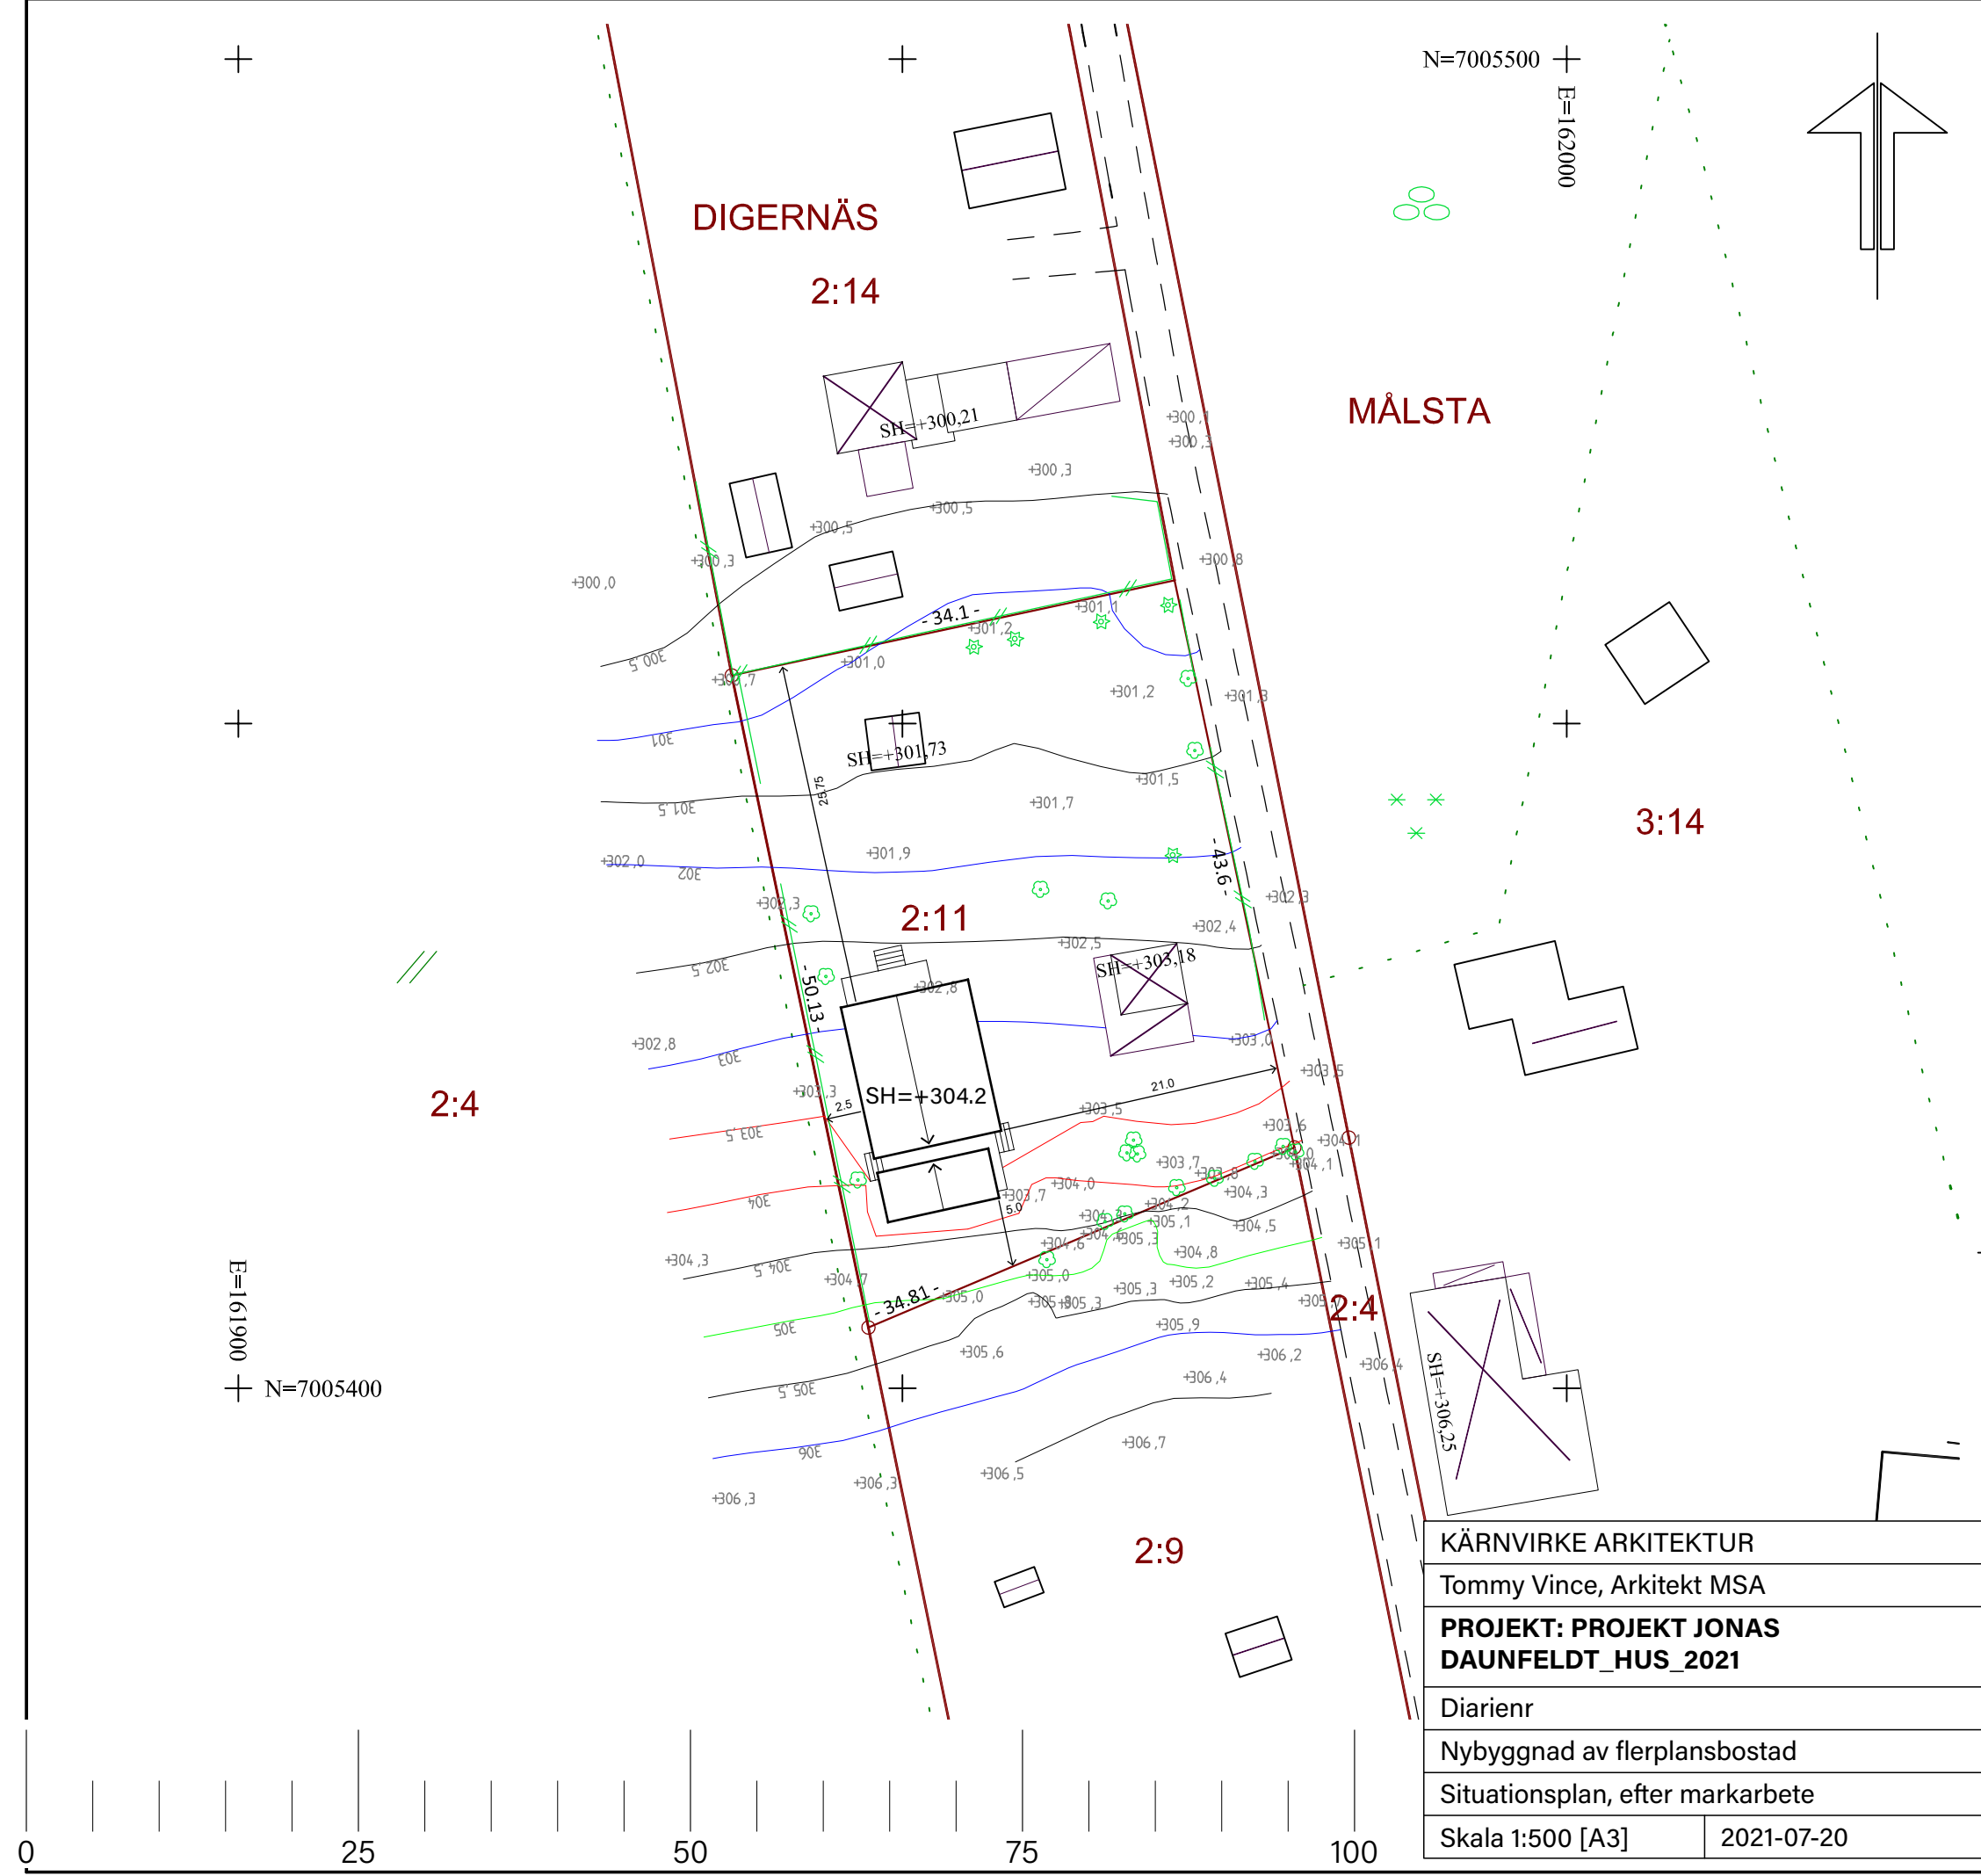

Fastighet: Digernäs 2:11


KARTBETECKNINGAR

- Användningsgräns
- Användningsgräns ej fastställd
- Bullerplank, Stängselkrav
- Utfartsförbud
- Egenskapsgräns
- Område med begränsad byggrätt
- Traktgräns
- Fastighetsgräns
- Traktnamn
- Fastighetsbeteckning
- Väg, Kantsten
- Järnvägsspår
- Stig
- Häck, Staket
- Stenmur, Stödmur
- Slänt
- Strandlinje
- Vattendrag, Bäck
- Dike
- Ägoslagsgräns
- Löv-, Barrskog, Löv-, Barrträd
- Berg i dagen, Åker, Äng, Kärr
- Belysnings-, Elstolpe, Brunn
- Bostads-, Uthus, Skärmtak, Övrigt
- Rutnätspunkt
- Höjdkurvor
- Markhöjder, Sockelhöjd

Fastigheternas gränser kan avvika +/-2m
där fastighetshörnen ej är ringade!

Glöm ej begära kabelvisning vid grävning!

1:500

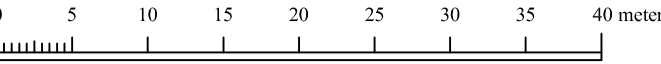

Koordinatsystem i plan: SWEREF 99 14 15
Koordinatsystem i höjd: RH 2000
Fastighetens areal: 1600 kvm



Förenklad
nybyggnadskarta

över
Digernäs 2:11
Upprättad 2020-12-09
Kartans giltighetstid: 6 månader

Jimmie Svedberg
Mättingsingenjör
2020.5725

KÄRNVIRKE ARKITEKTUR	
Tommy Vince, Arkitekt MSA	
PROJEKT: PROJEKT JONAS DAUNFELDT_HUS_2021	
Diarienr	
Nybyggnad av flerplansbostad	
Situationsplan, efter markarbete	
Skala 1:500 [A3]	2021-07-20